


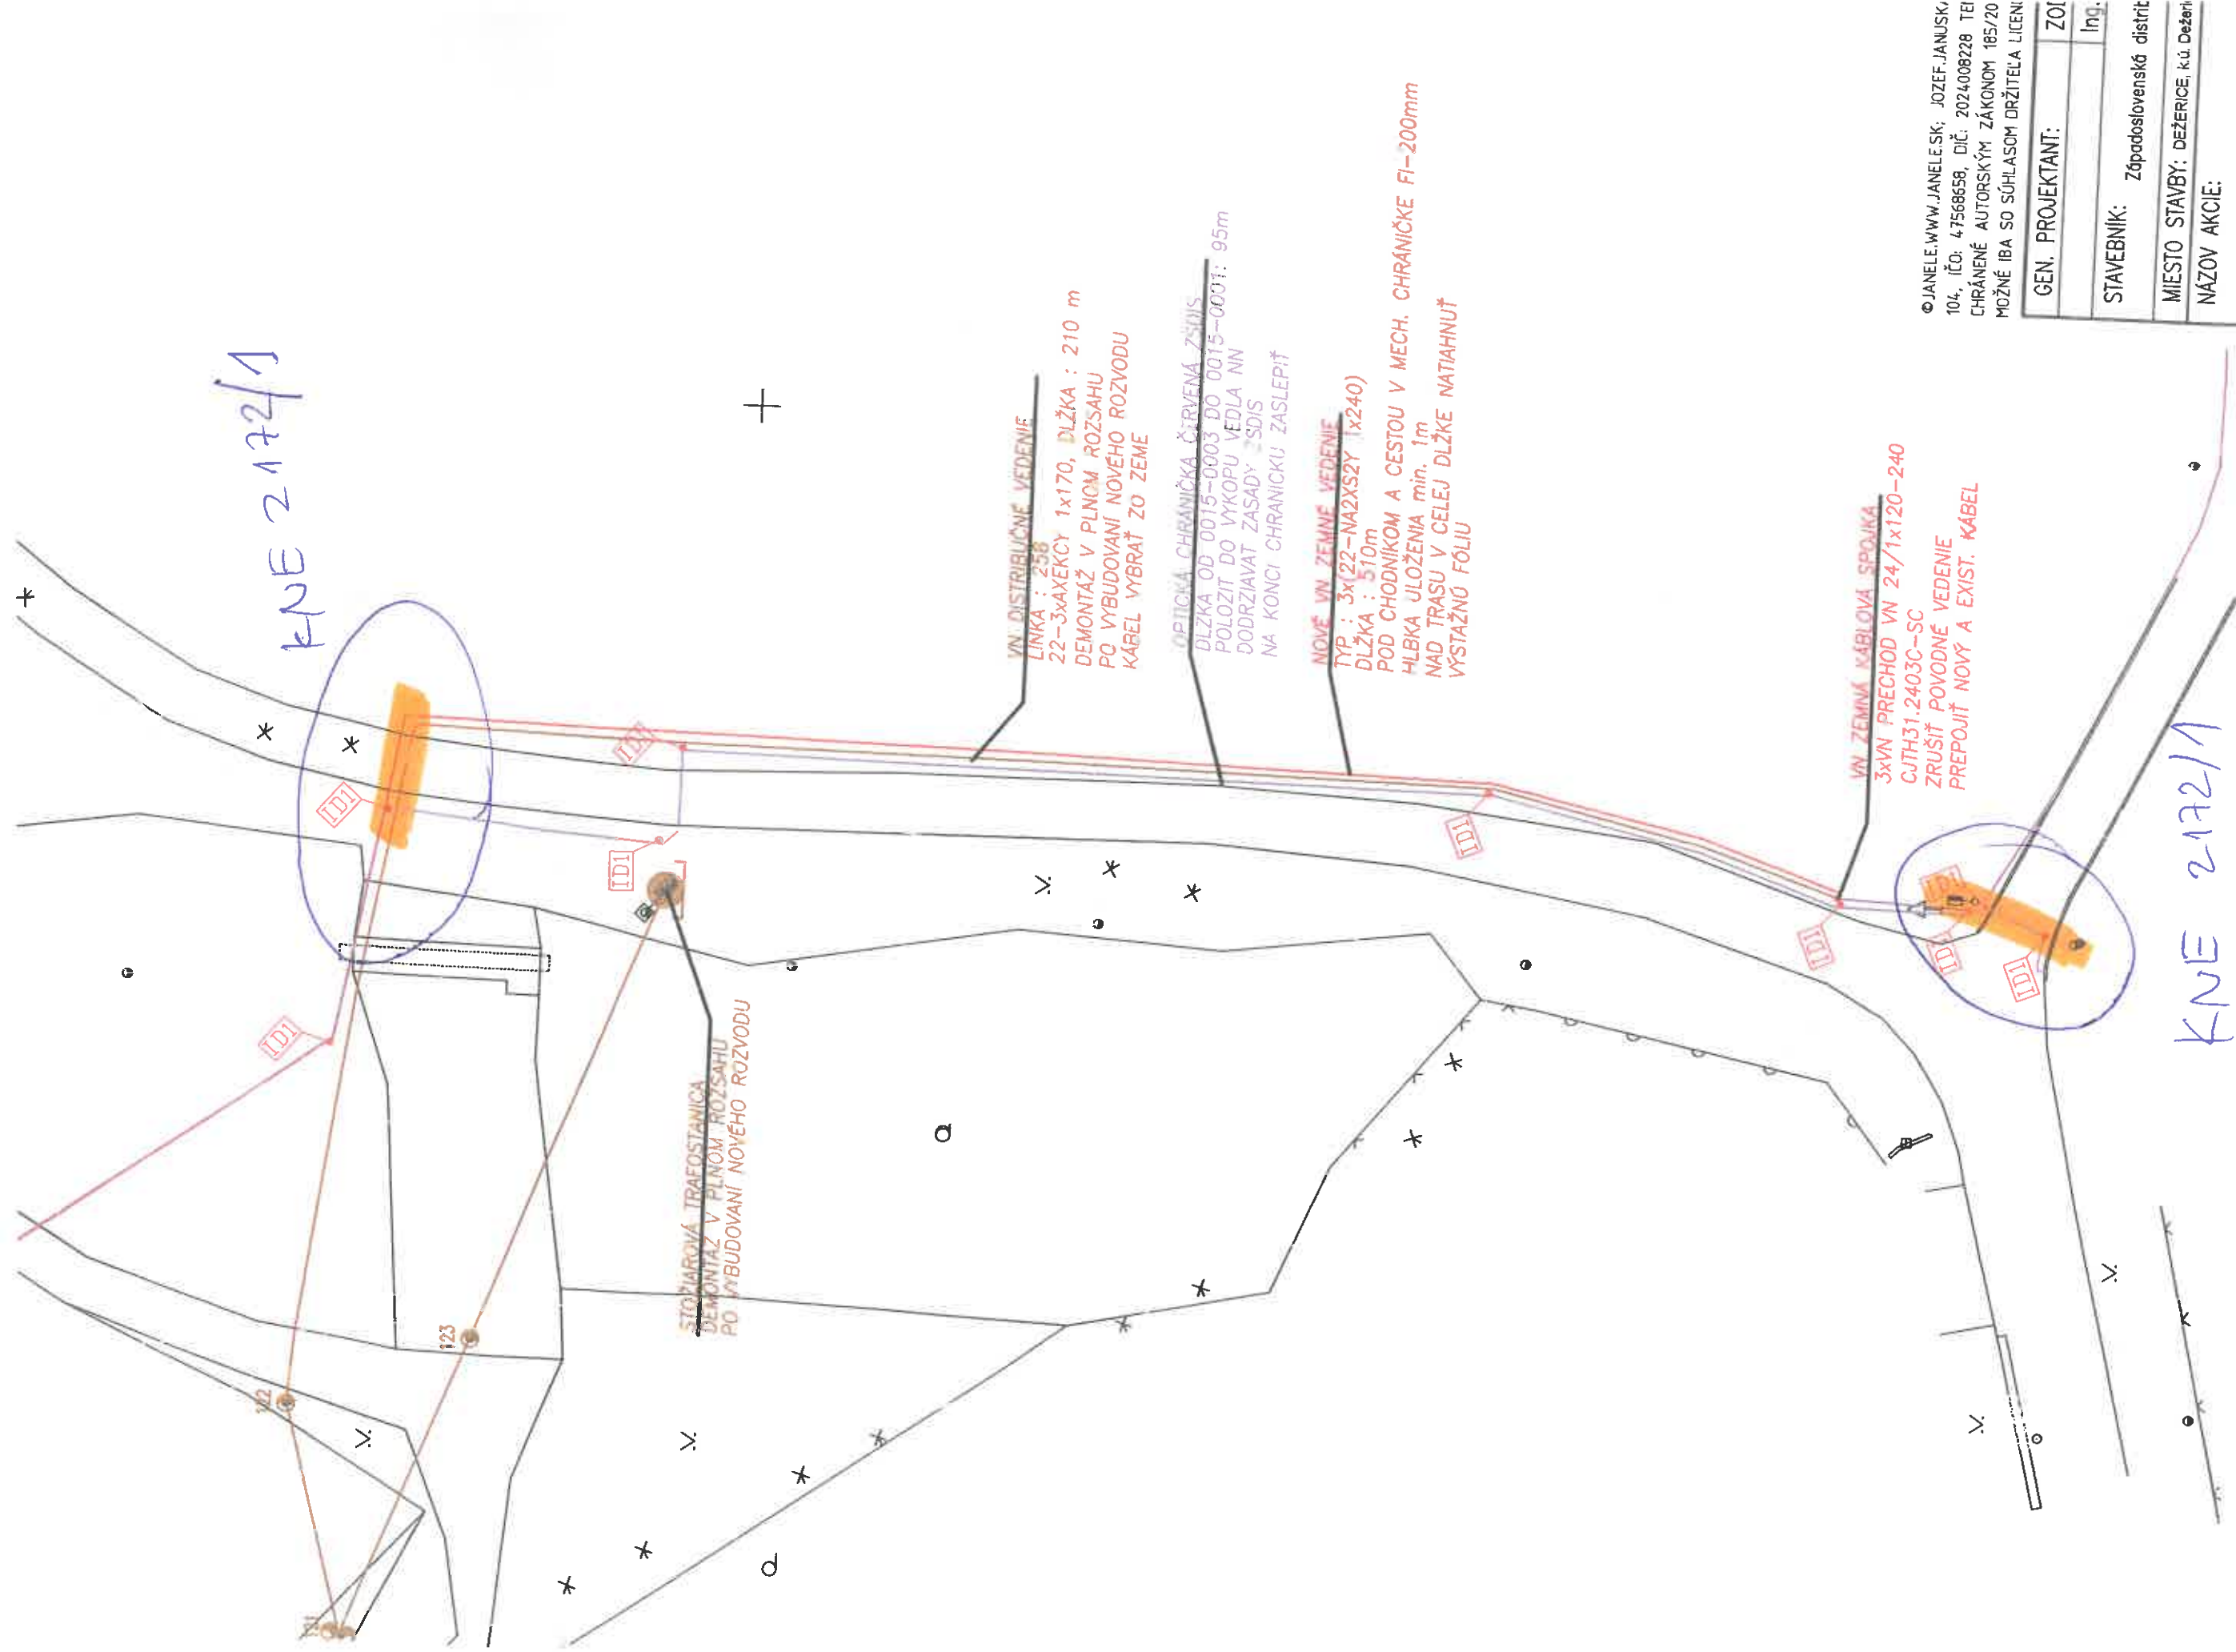

© JANELE.WWW.JANELE.SK; JOZEF.JANUSKO
104, IČO: 47568658, DIČ: 2024008228 TEL
CHRÁNENÉ AUTORSKÝM ZÁKONOM 185/20
MOŽNÉ IBA SO SÚHLASOM DRŽITEĽA LICENČ

GEN. PROJEKTANT:	ZOI
	Ing.

STAVEBNÍK:	Západoslovenská distrib
------------	-------------------------

MIESTO STAVBY:	DEŽERICE, k.ú. Dežerice
----------------	-------------------------


NÁZOV AKCIE:	
--------------	--

IBV V

DRUH VÝKRESU:	SITUÁCIA VN-M
---------------	---------------

Parcela registra E, 2172/1

Trenčiansky > Bánovce nad Bebravou > Dežerice > k.ú. Dežerice

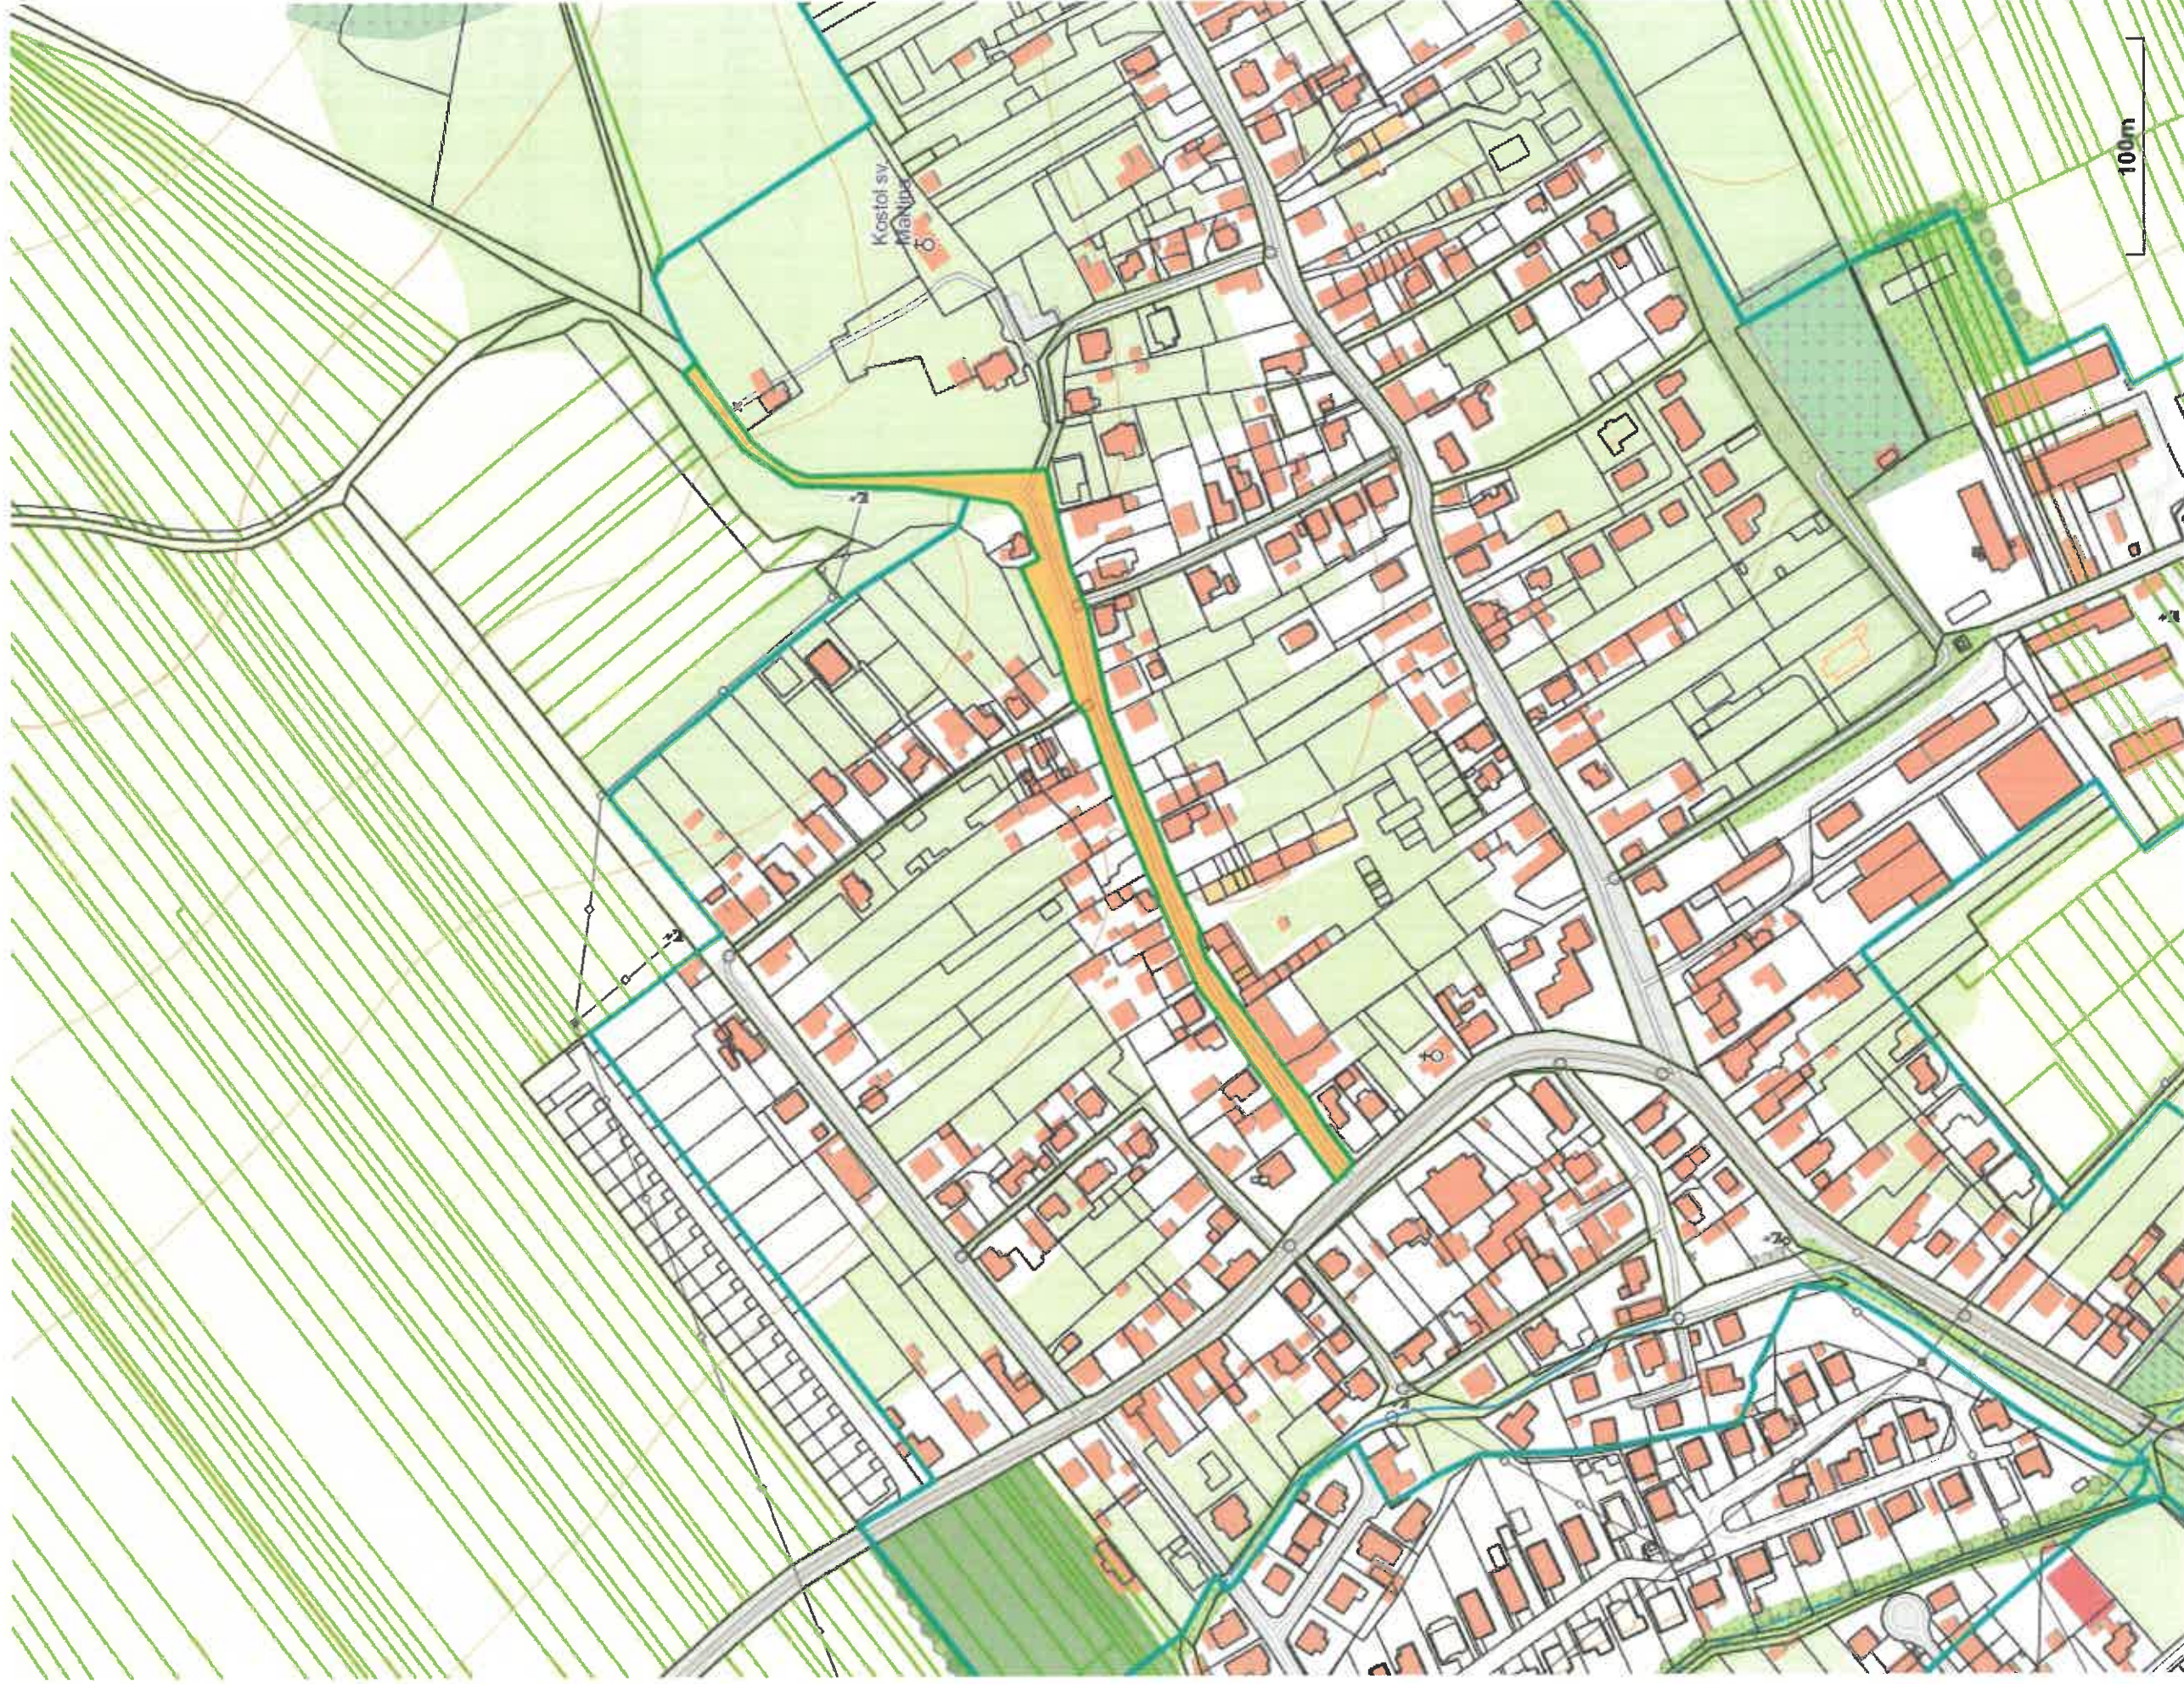

Vytlačené z aplikácie **MAPKA**. Nepoužiteľné na právne úkony.

Meranie a grafické znázornenie je len informatívne a je nepoužiteľné na vytýčenie hraníc pozemkov a osadenie stavieb na pozemky. Vytýčenie hraníc pozemkov a osadenie stavieb na pozemky môže vykonať len odborne spôsobilá osoba.

(1/2)

21 ± 12
KNE


OPTICKÁ OCHRANA ČERVENA ZSDIS
DLŽKA OD S2 DO S3: 95m
POLOŽIT DO VÝKOPU VEDLA VN
UDRŽIŤ ZÁSADY ZSDIS
NA KONCI CHRÁNIČKU ZASLEPIŤ

STOŽIAROVA TRAFOSTANICA
DEMONTAŽ V PLNOM ROZSAHU
PO VYBUDOVANÍ NOVEHO ROZVODU

VN DISTRIBUČNÉ VEDENIE
LINKA : 238
3x35 ALFe6, DLŽKA : 700 m
DEMONTAŽ V PLNOM ROZSAHU
PO VYBUDOVANÍ NOVEHO ROZVODU
DEMONTOVAŤ SPOLU S PB

LOMOVÝ STOŽIAR 785
DEMONTAŽ, BOD DELENIA INVESTIČNÝCH AKCIÍ

VN DI
LINKA
3x35
DEMONT
PO VYK
DEMONT

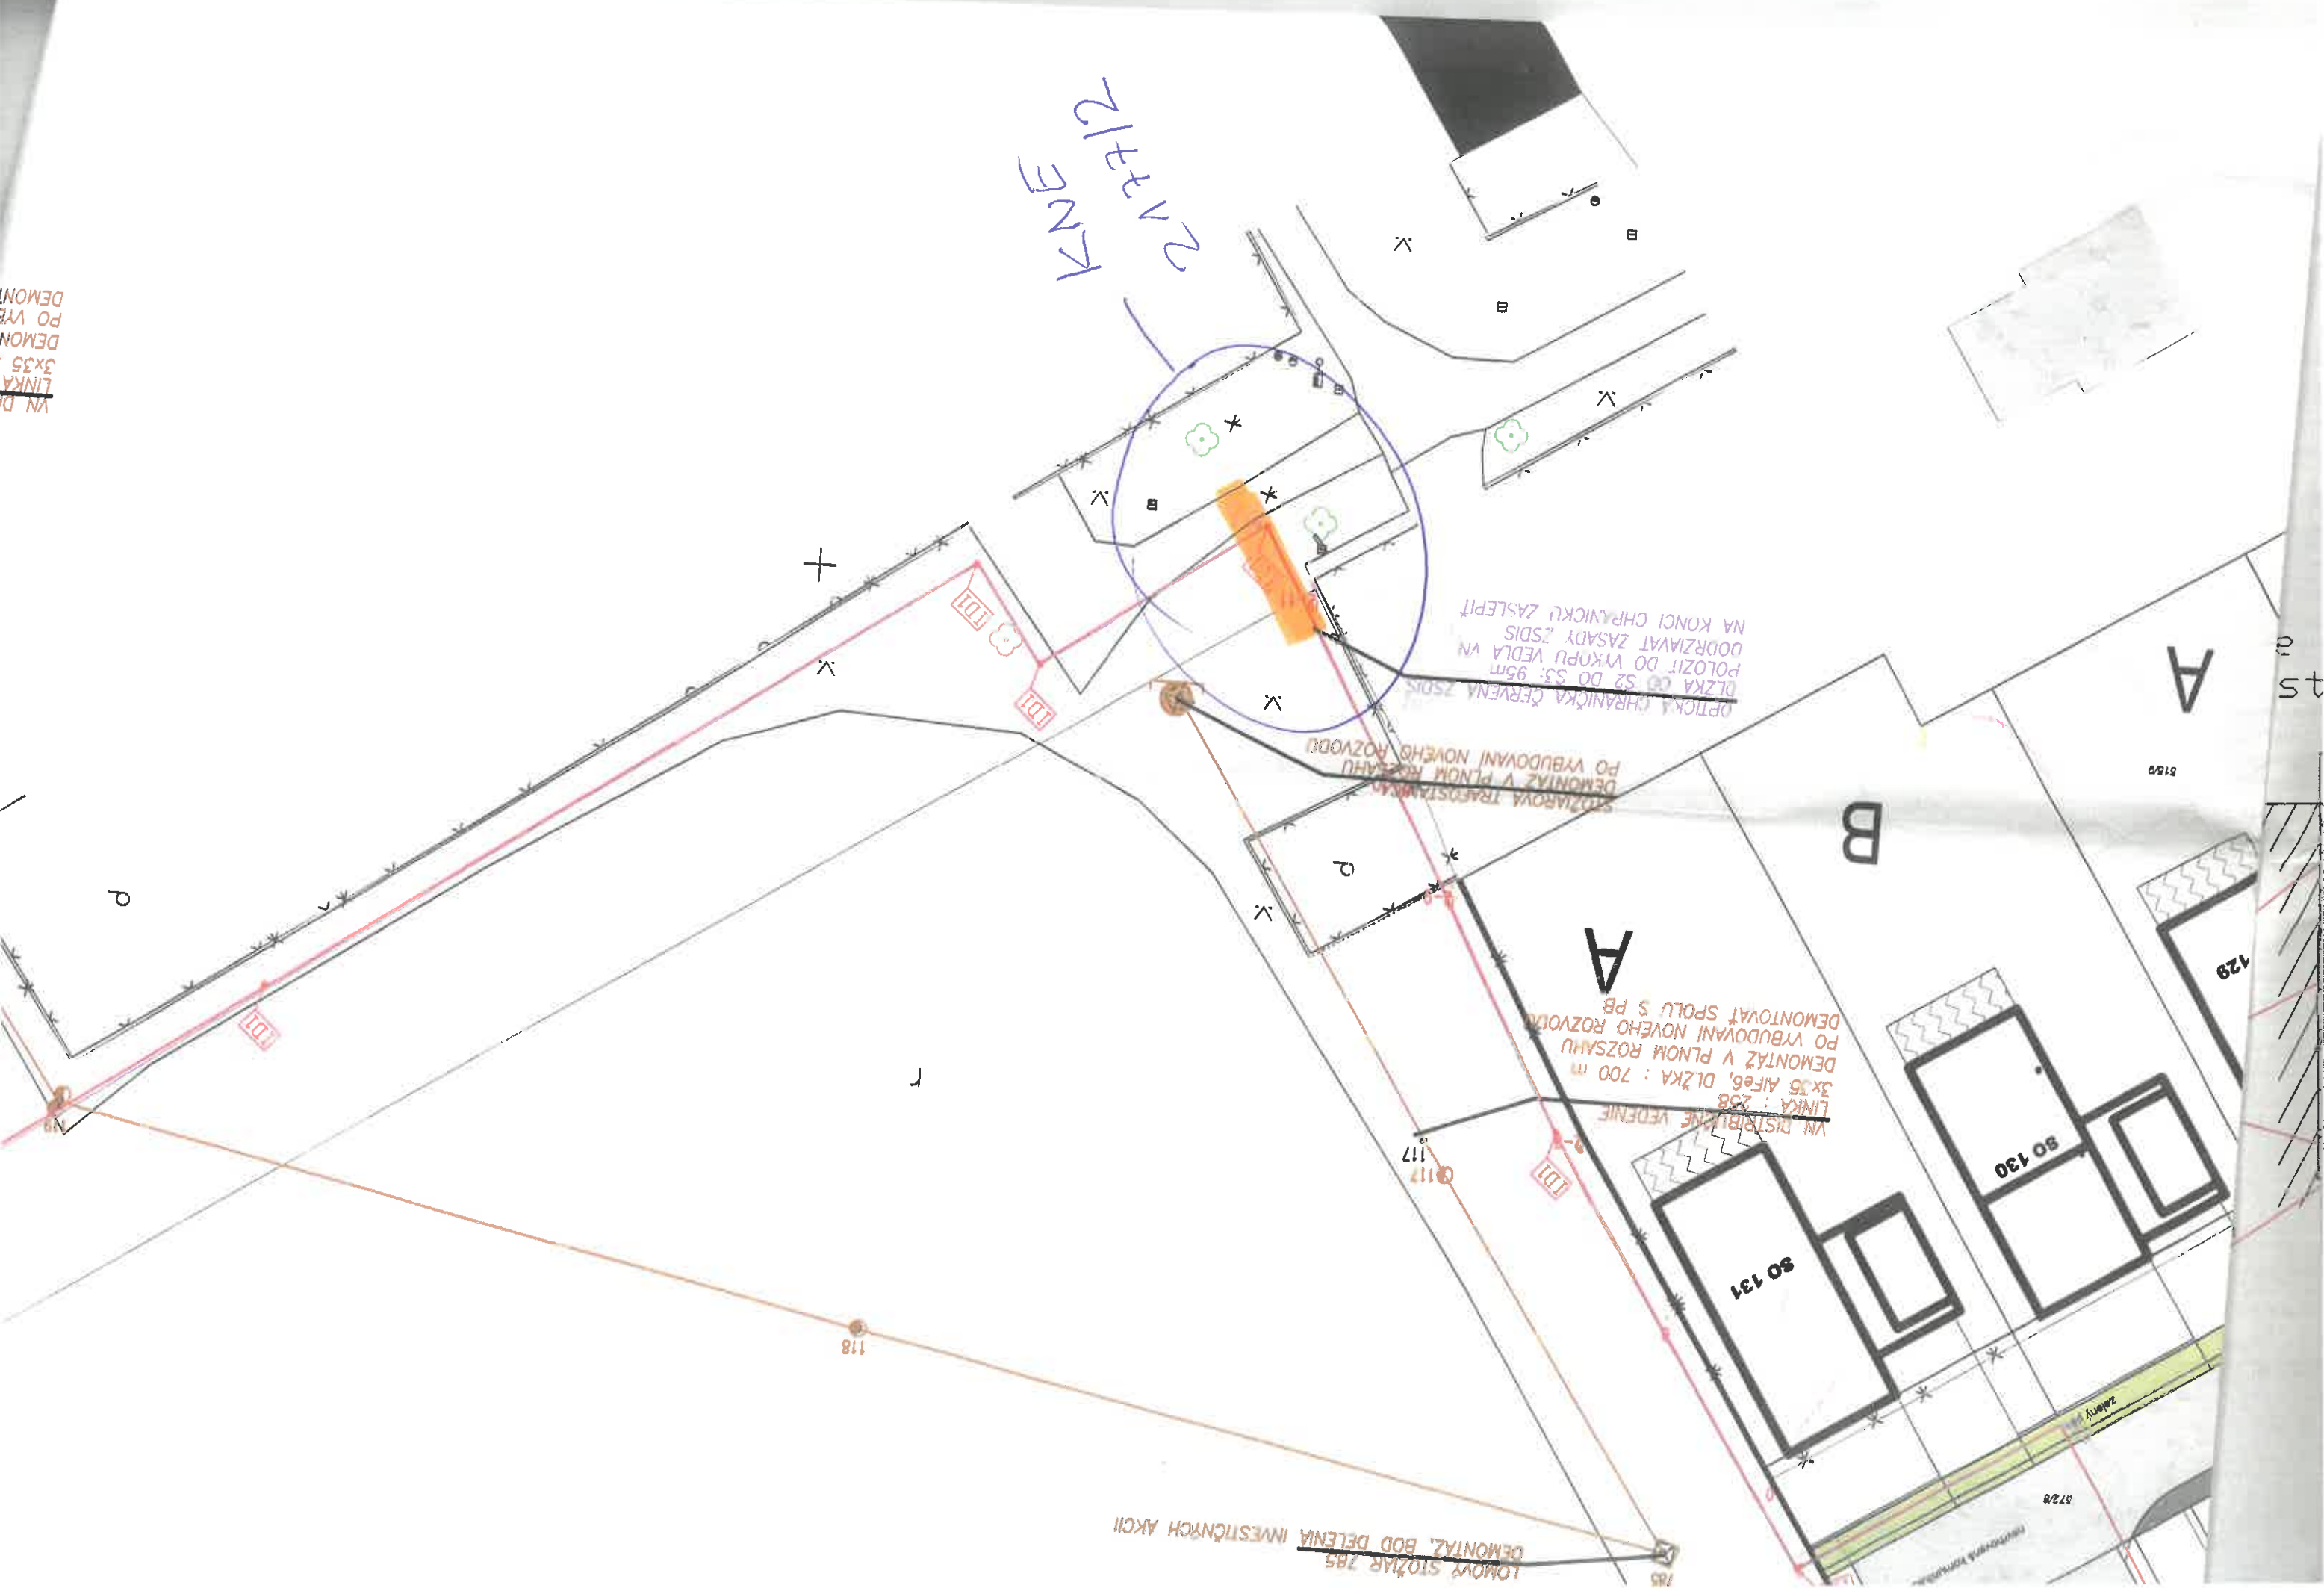

Parcela registra E, 2177/2

Trenčiansky > Bánovce nad Bebravou > Dežerice > k.ú. Dežerice



Vytlačené z aplikácie **MAPKA**. Nepoužiteľné na právne úkony.

Meranie a grafické znázornenie je len informatívne a je nepoužiteľné na vytýčenie hraníc pozemkov a osadenie stavieb na pozemky. Vytýčenie hraníc pozemkov a osadenie stavieb na pozemky môže vykonať len odborne spôsobilá osoba.